



ЕООД „ИНВЕСТСТРОЙ-92“
 оценяване съответствието
 на инвестиционните проекти
 и строителен надзор
 лиценз № ПК-000435/21.06.2005г.
 гр. В. Търново
 дата: 2014г. подпис: *(signature)*
 арх. И. Чолаков


Управител
 „Инвестстрой-92“ ЕООД

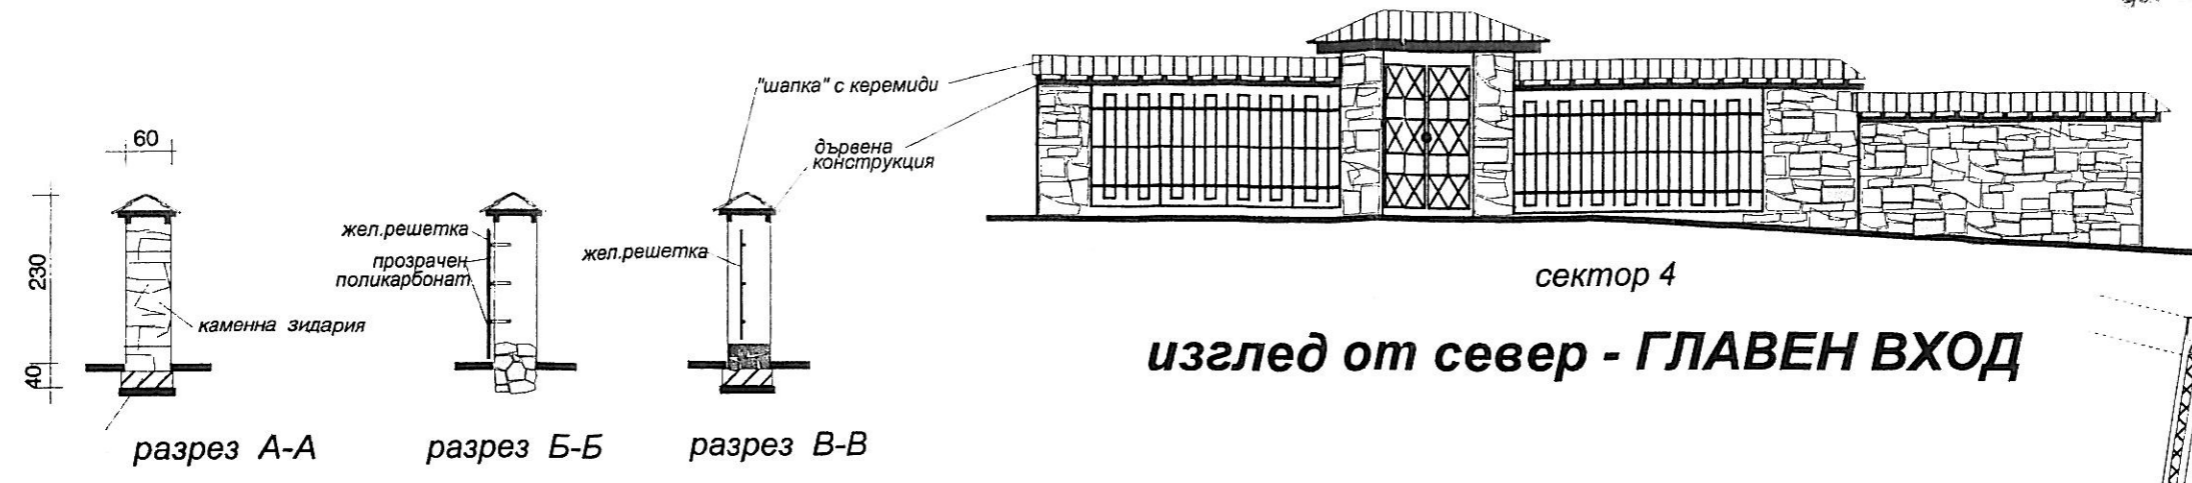


изглед от север - ГЛАВЕН ВХОД

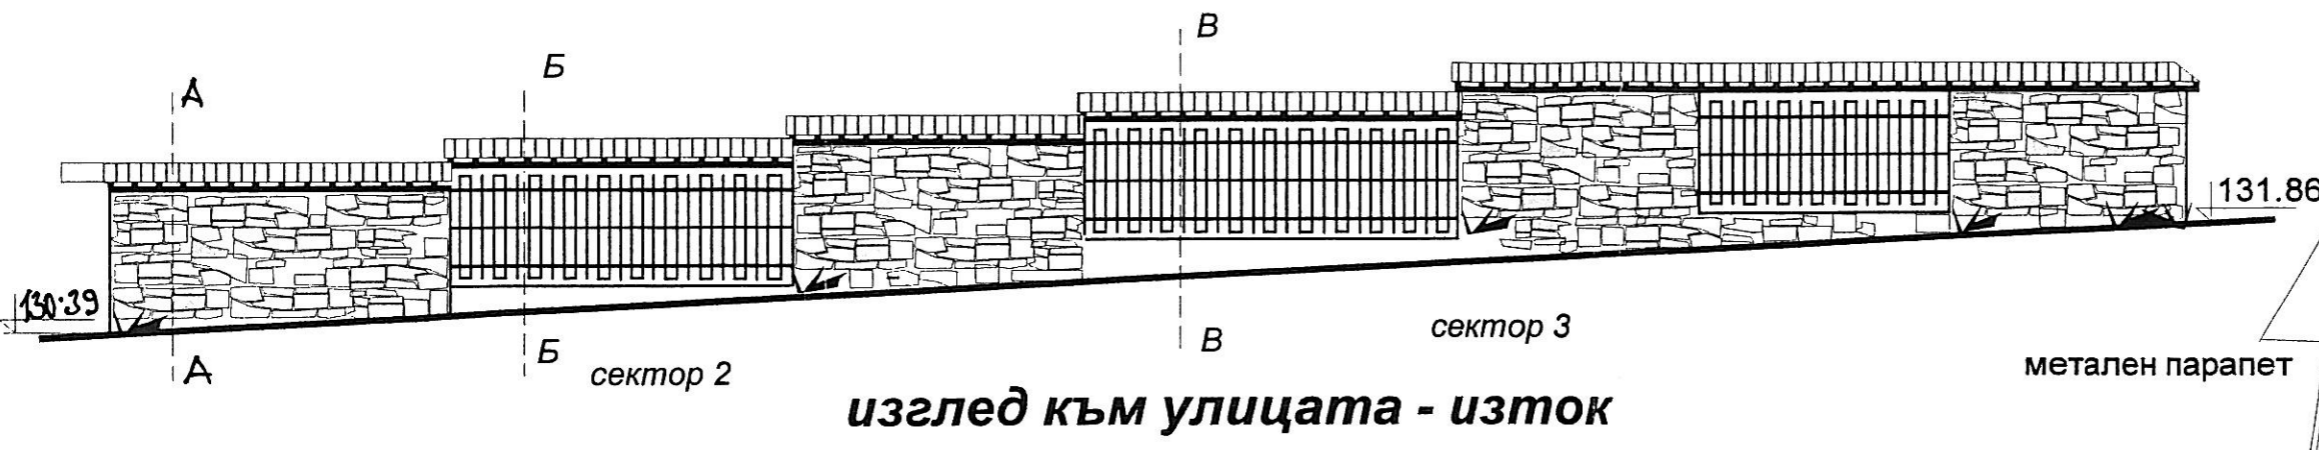

изглед към улицата - изток

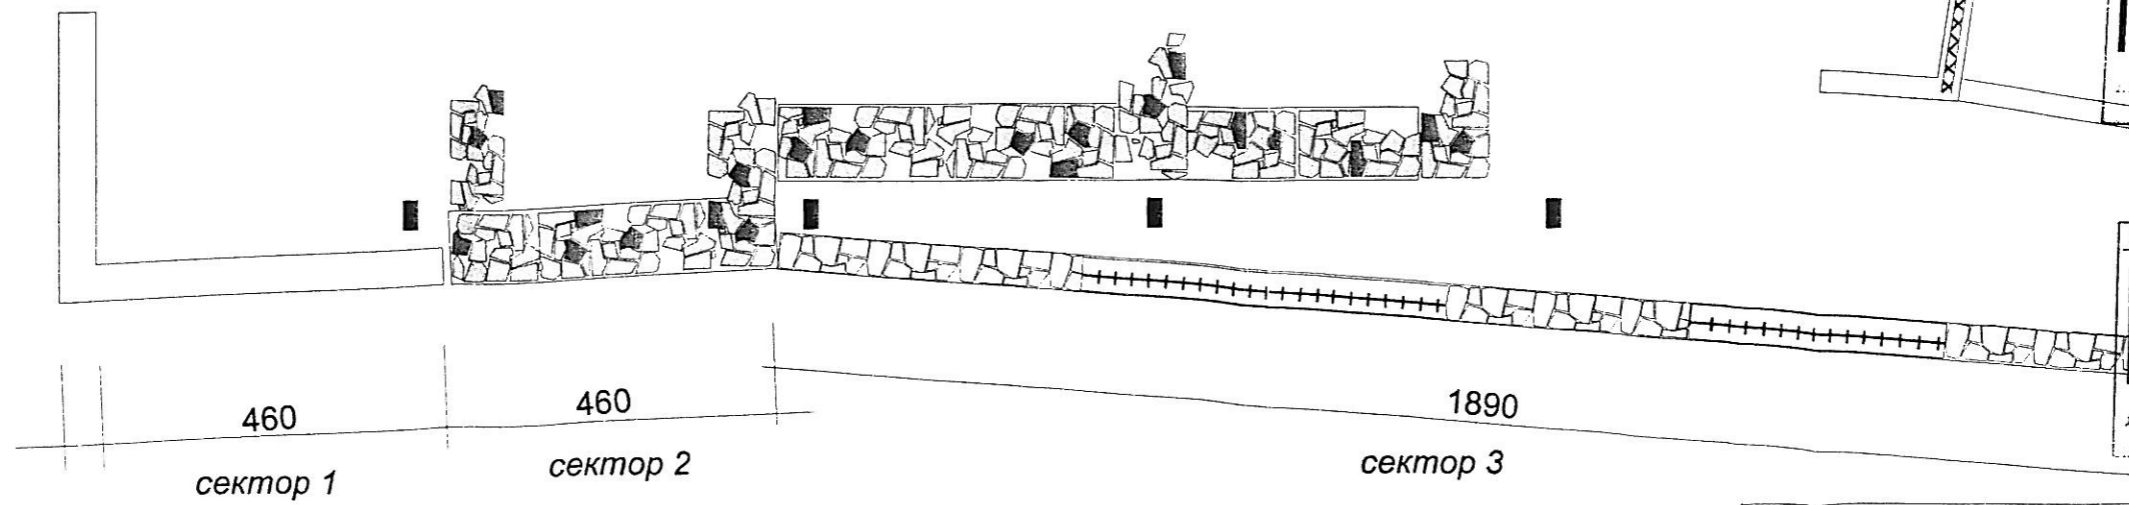

**детайл на
 КАМЕНЕН ОГРАДЕН ЗИД**
 М. 1:100

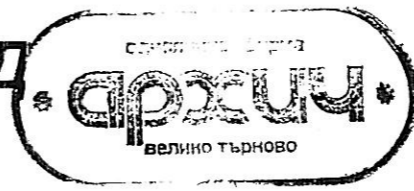

ЦАРШИШМАНОВА БАНЯ
 консервация, реставрация и експониране
 със защитно покритие

проектанти:
 арх. И. Чолаков
 арх. Р. Брайнова

